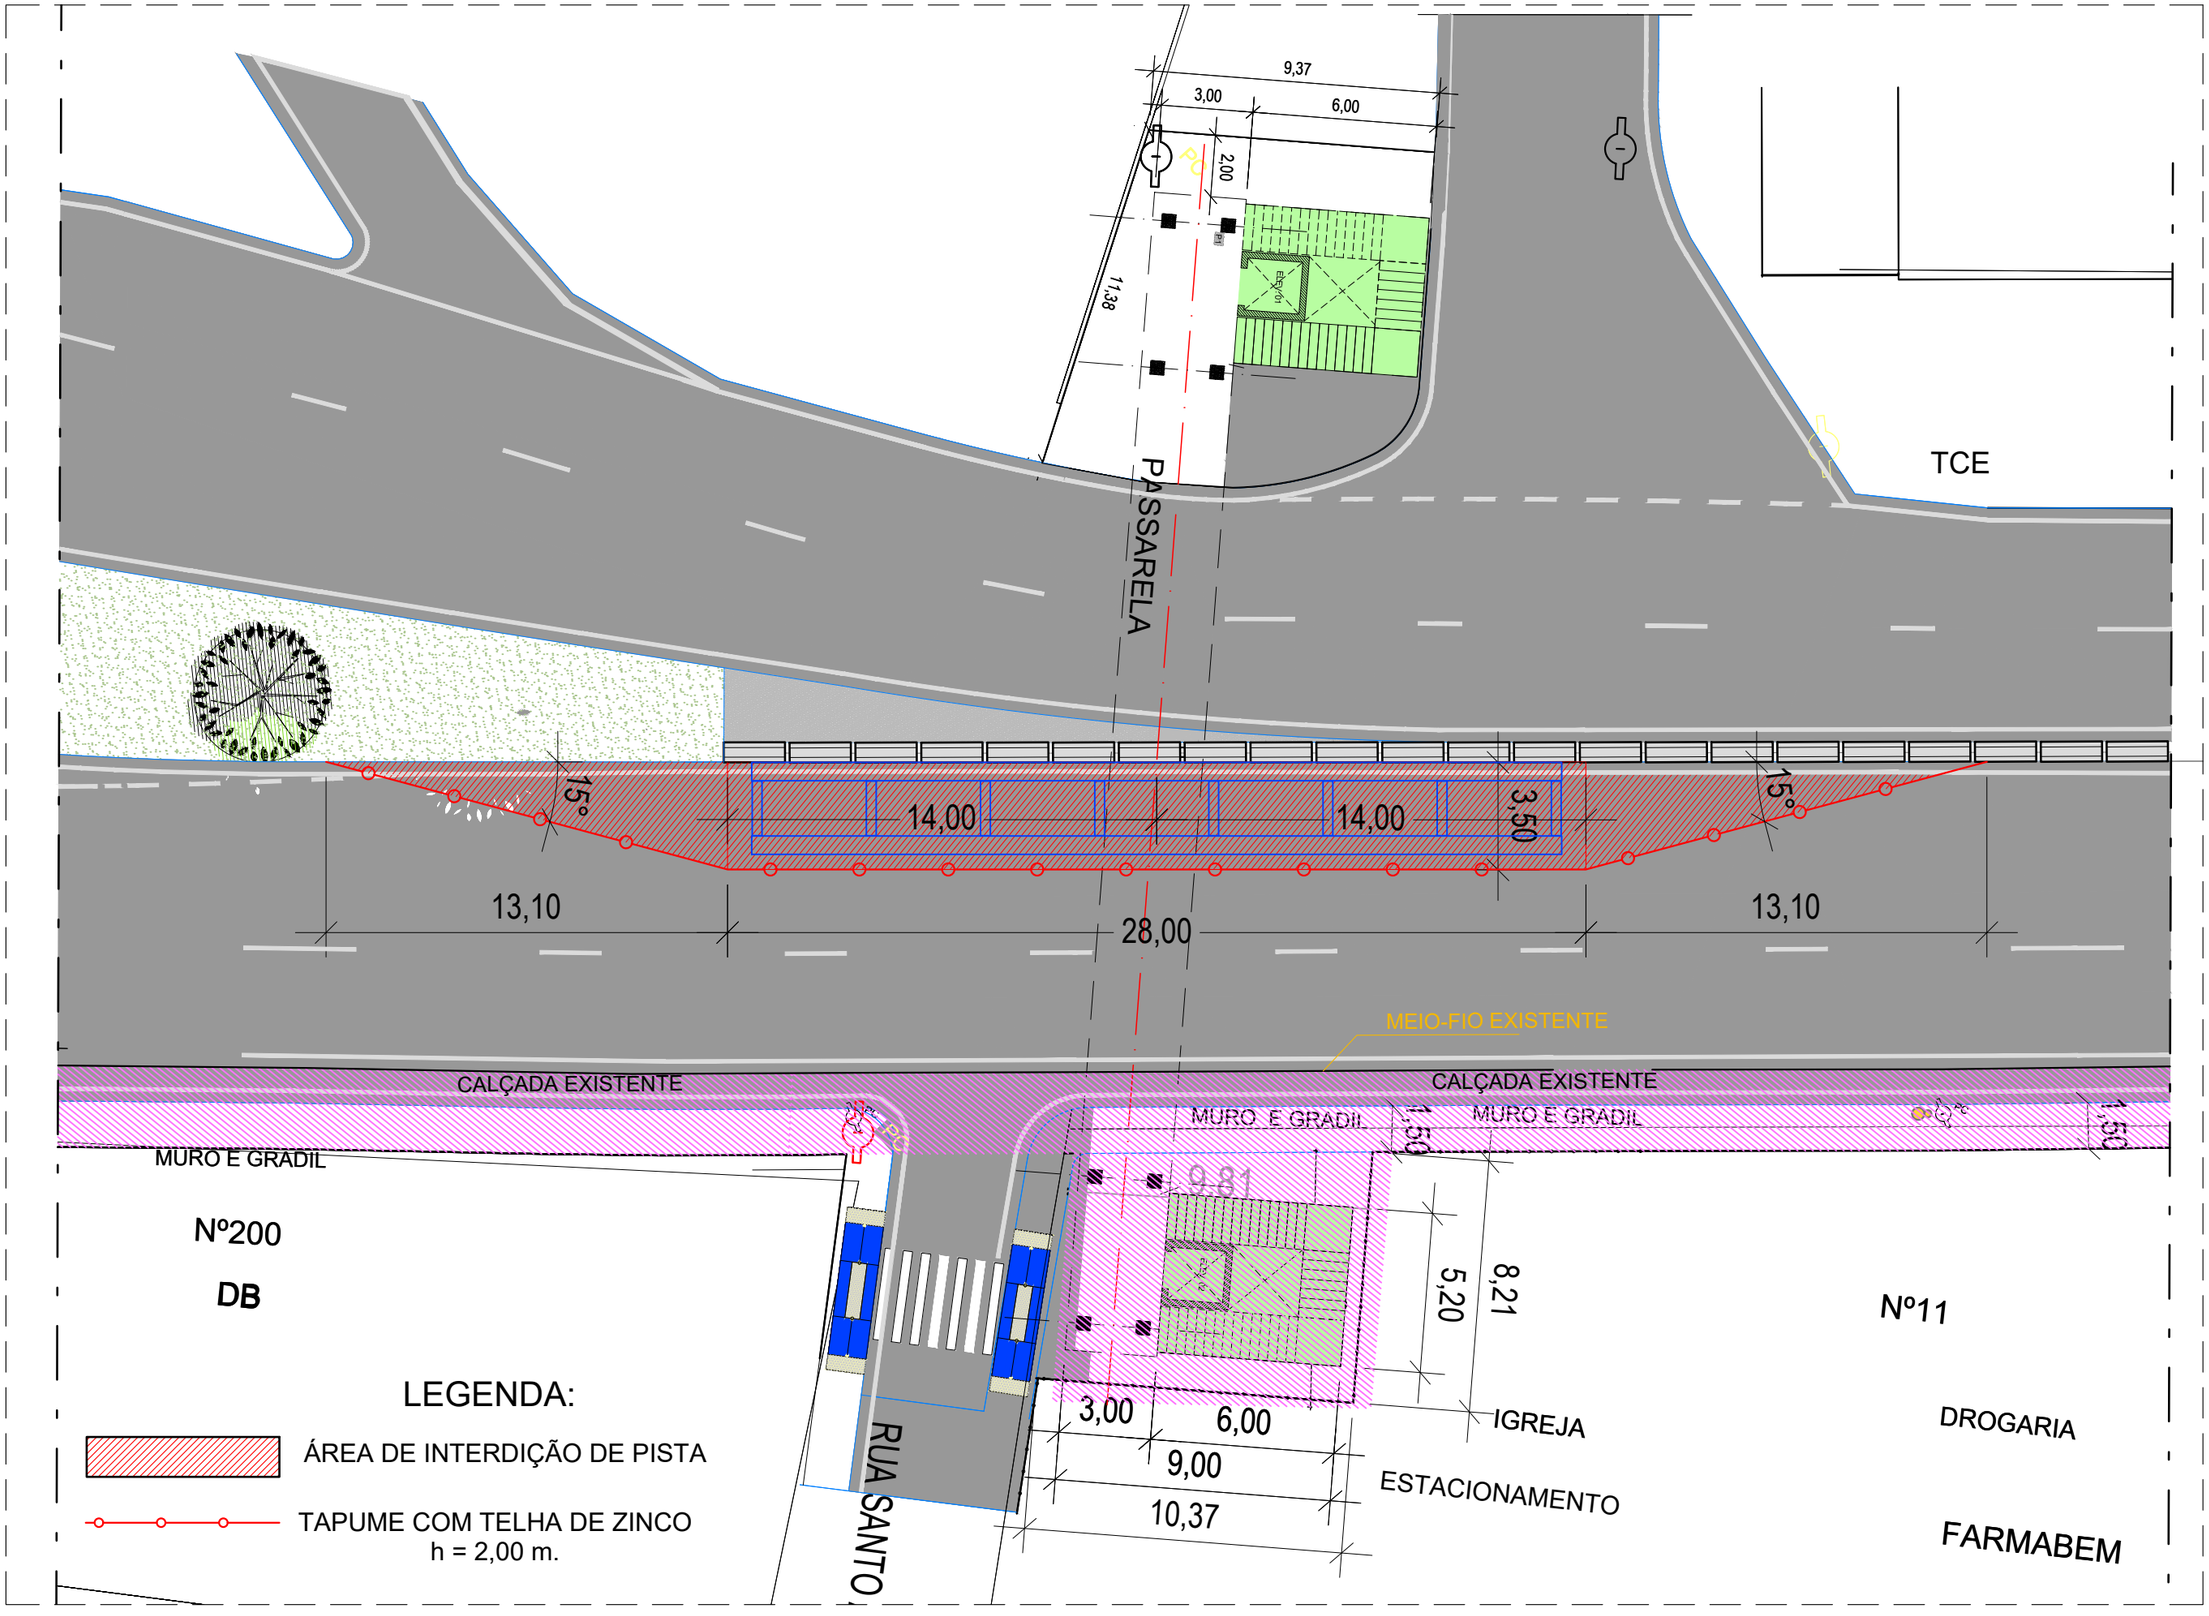
9,37
3,00
6,00
2,00
11,38
PC
PASSARELA
TCE
15°
14,00
14,00
3,50
15°
13,10
28,00
13,10
MEIO-FIO EXISTENTE
CALÇADA EXISTENTE
CALÇADA EXISTENTE
MURO E GRADIL
MURO E GRADIL
1,50
1,50
MURO E GRADIL
9,81
5,20
8,21
Nº200
DB
Nº11
IGREJA
DROGARIA
3,00
6,00
9,00
10,37
ESTACIONAMENTO
FARMABEM
RUA SANTO
LEGENDA:
ÁREA DE INTERDIÇÃO DE PISTA
TAPUME COM TELHA DE ZINCO
h = 2,00 m.